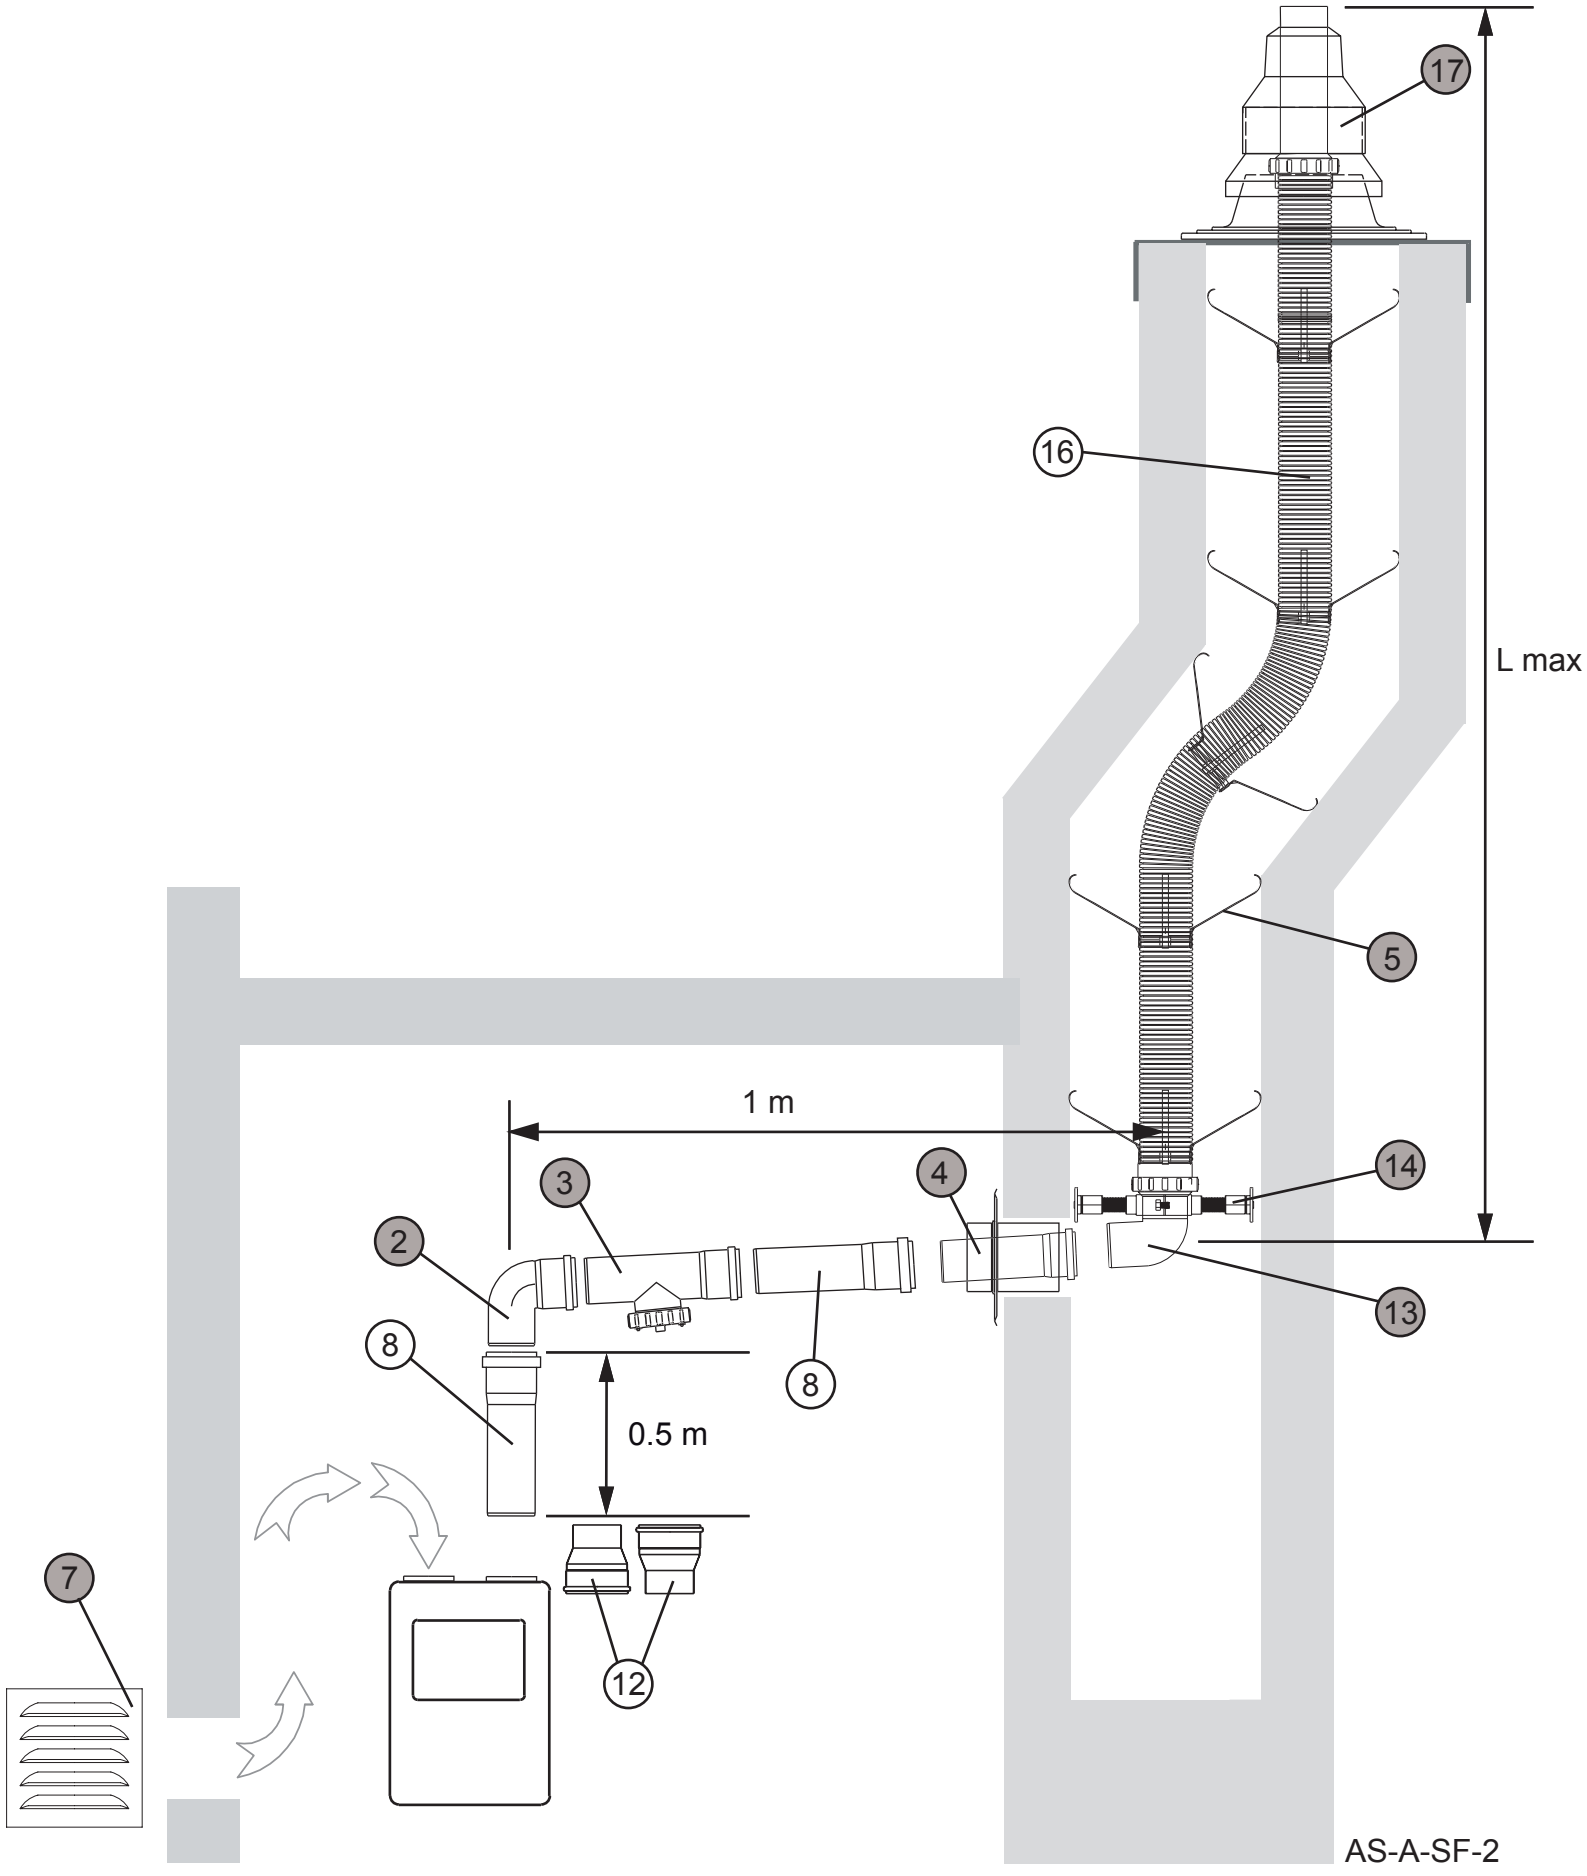
17
16
L max
5
1 m
14
4
3
2
13
8
8
0.5 m
7
12
AS-A-SF-2