LAUFEN PRO S

Doppelwaschtisch unterbaufähig

814966 ... 104 1
814966 ... 109 1



TECHNISCHE DATEN

Artikel-Nr.	814966 ... 104 1 814966 ... 109 1
SGVSB / ST	Ausf. 104 – 214 077 / 2112 235 Ausf. 109 – 214 077 / 2112 236
Zulassung	Qplus
Grösse	1200 x 465 mm
Beckeninnenmasse	je Becken ca. 500 x 295 mm
passend zu	Waschtischunterbau Laufen Pro S, Artikel-Nr. 483563, 483564
Ausführung	104 – je Becken 1 Hahnloch mittig, mit Überlauf 109 – ohne Hahnloch, mit Überlauf Waschtisch wird mit 4 Schrauben befestigt
Gewicht	


TECHNISCHE DATEN


Zubehör exkl.	Siphonverkleidung Artikel-Nr. 819963 ... 000 1 Säule Artikel-Nr. 819962 ... 000 1 Chromgestell, Artikel-Nr. 385963 004 000 1
Montagematerial exkl.	Steinschrauben-Befestigungs-Set
Sonstiges	für ... Sanitärfarbe einsetzen passendes Möbelprogramm Laufen Pro S

AUSSCHREIBUNGSTEXT

Doppelwaschtisch LAUFEN PRO S aus Sanitärkeramik, unterbaufähig
Grösse 1200 x 470 mm
Ausf. 104, 108, 109 je Becken 1 Überlauf
Artikel-Nr. 814966 ... 104 1, 814966 ... 109 1, Farben siehe Farbtabelle

TECHNISCHE ZEICHNUNGEN / M 1 : 20

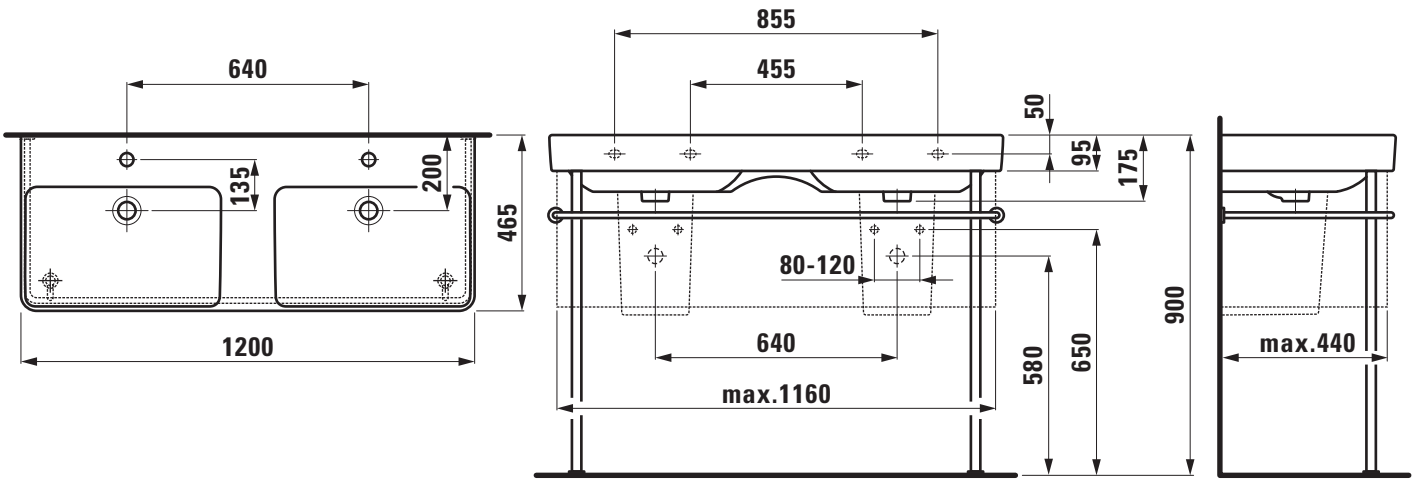

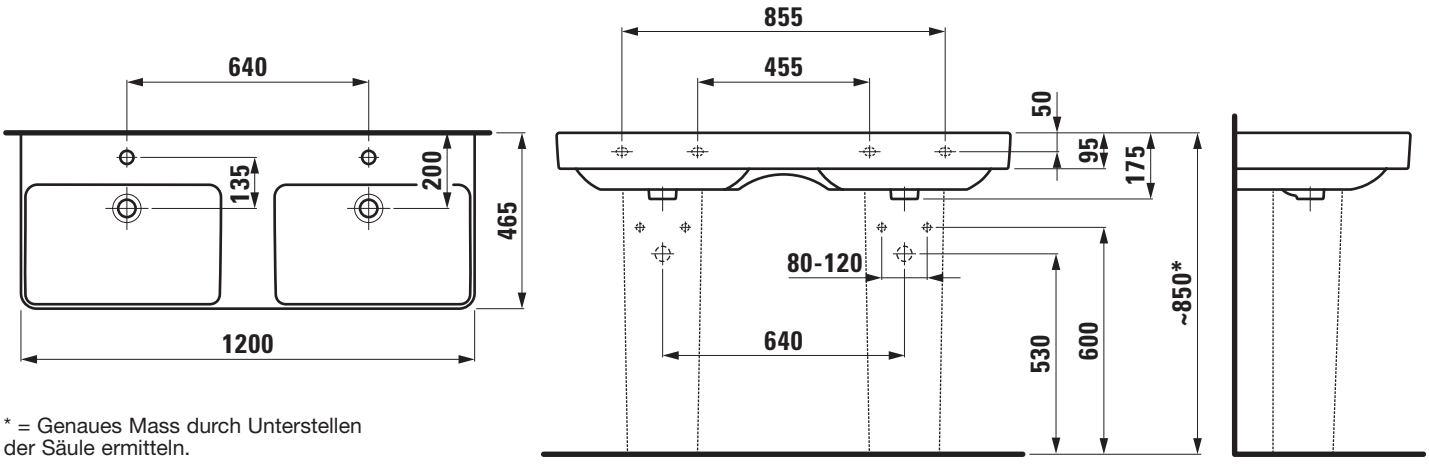

* = Genaues Mass durch Unterstellen der Säule ermitteln.

LAUFEN