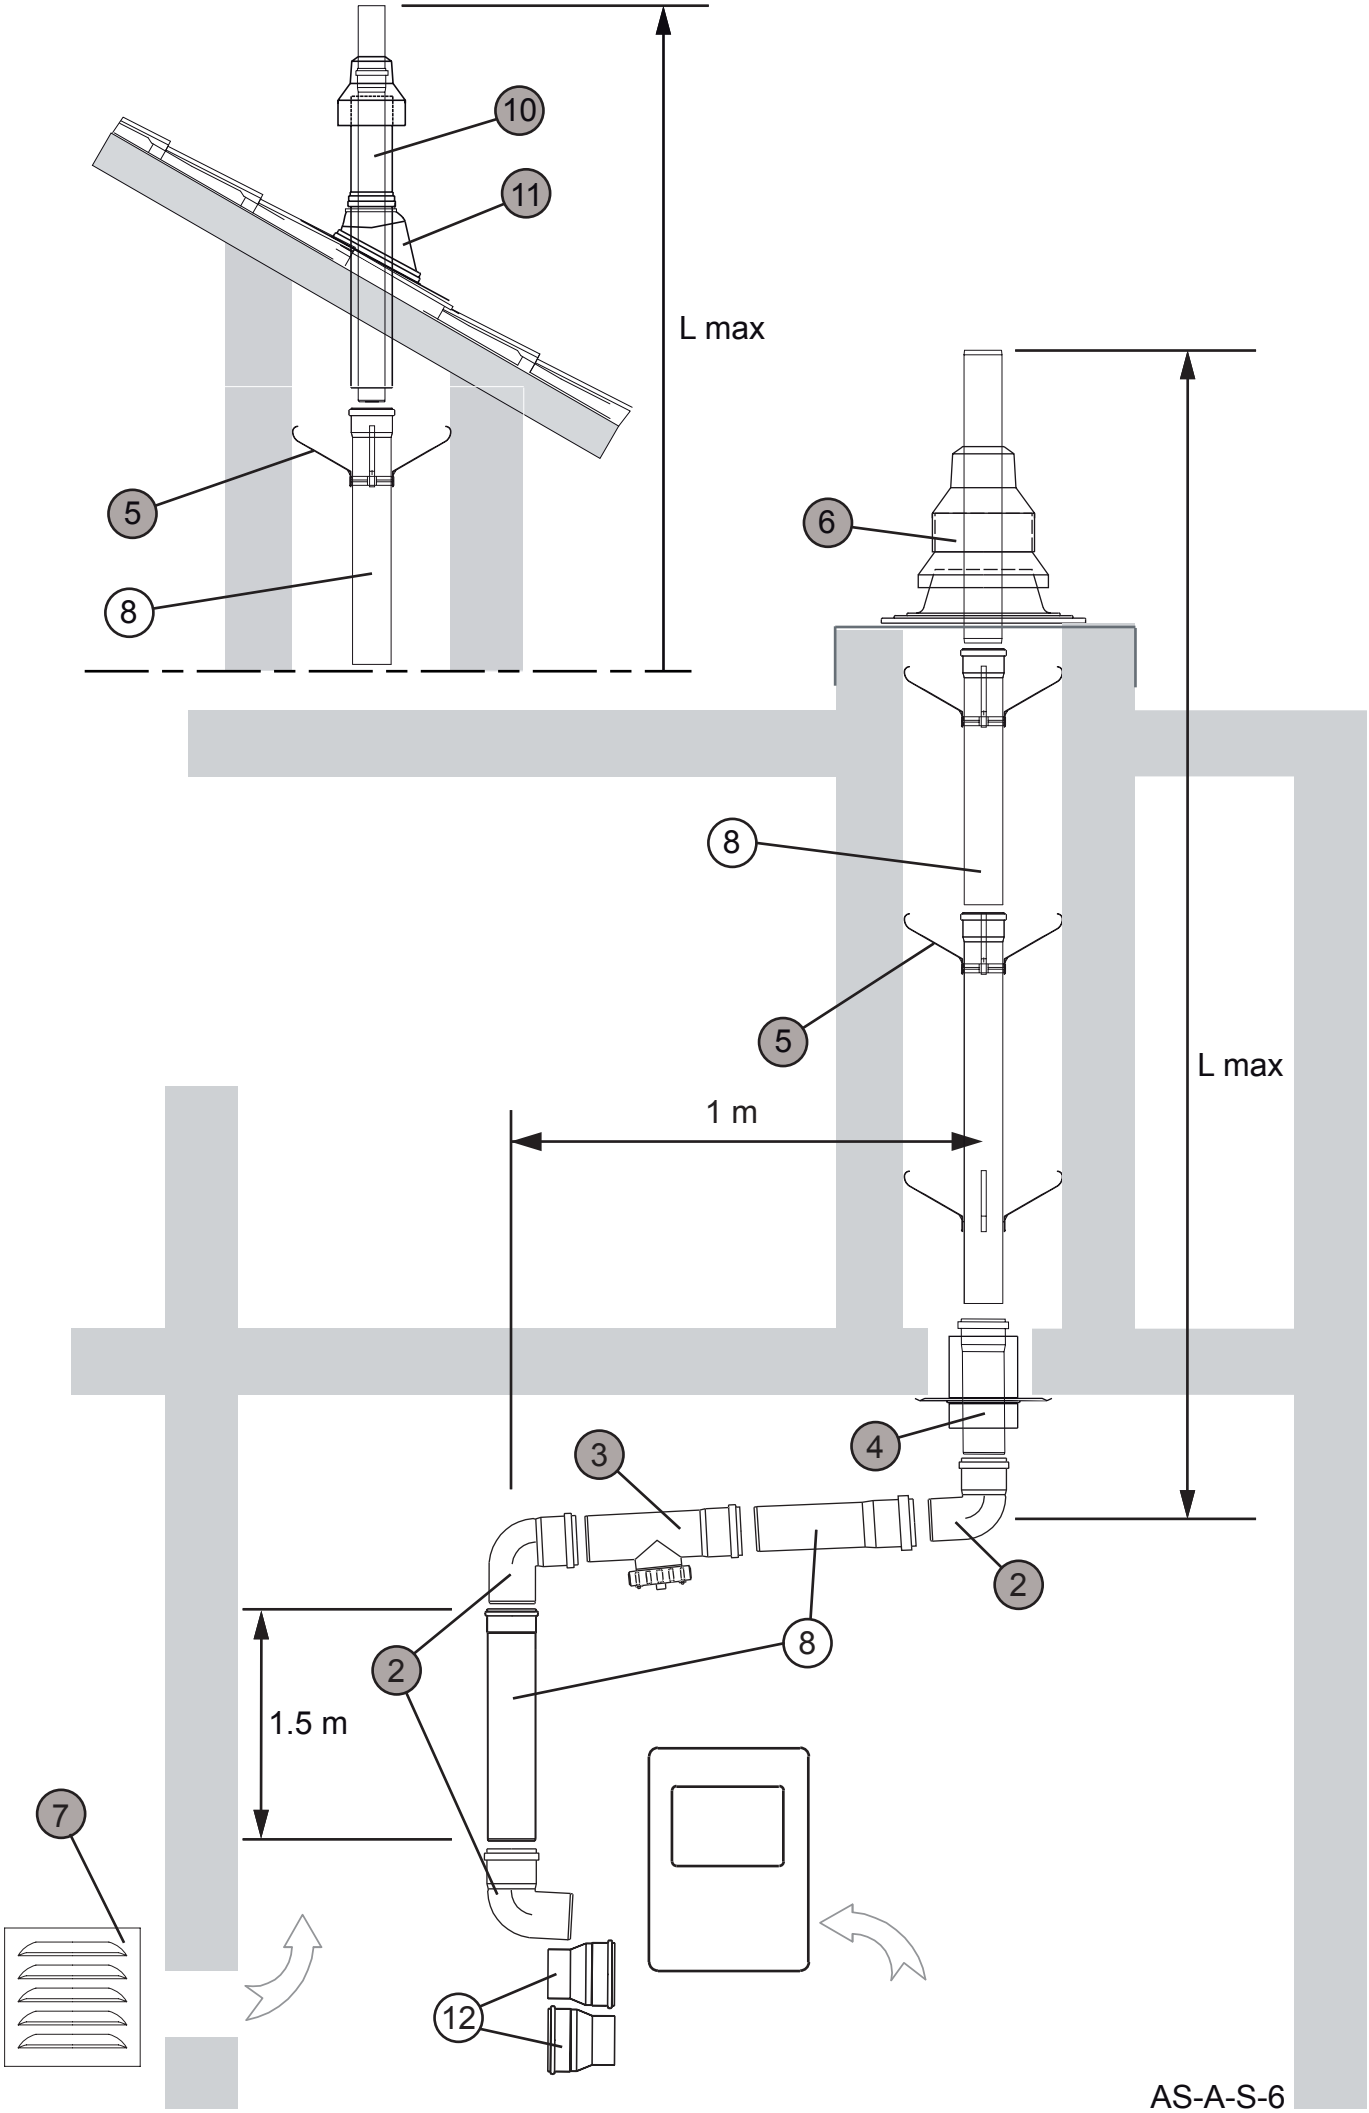
10
11
L max
5
8
6
8
5
L max
1 m
4
3
2
8
2
1.5 m
7
12
AS-A-S-6