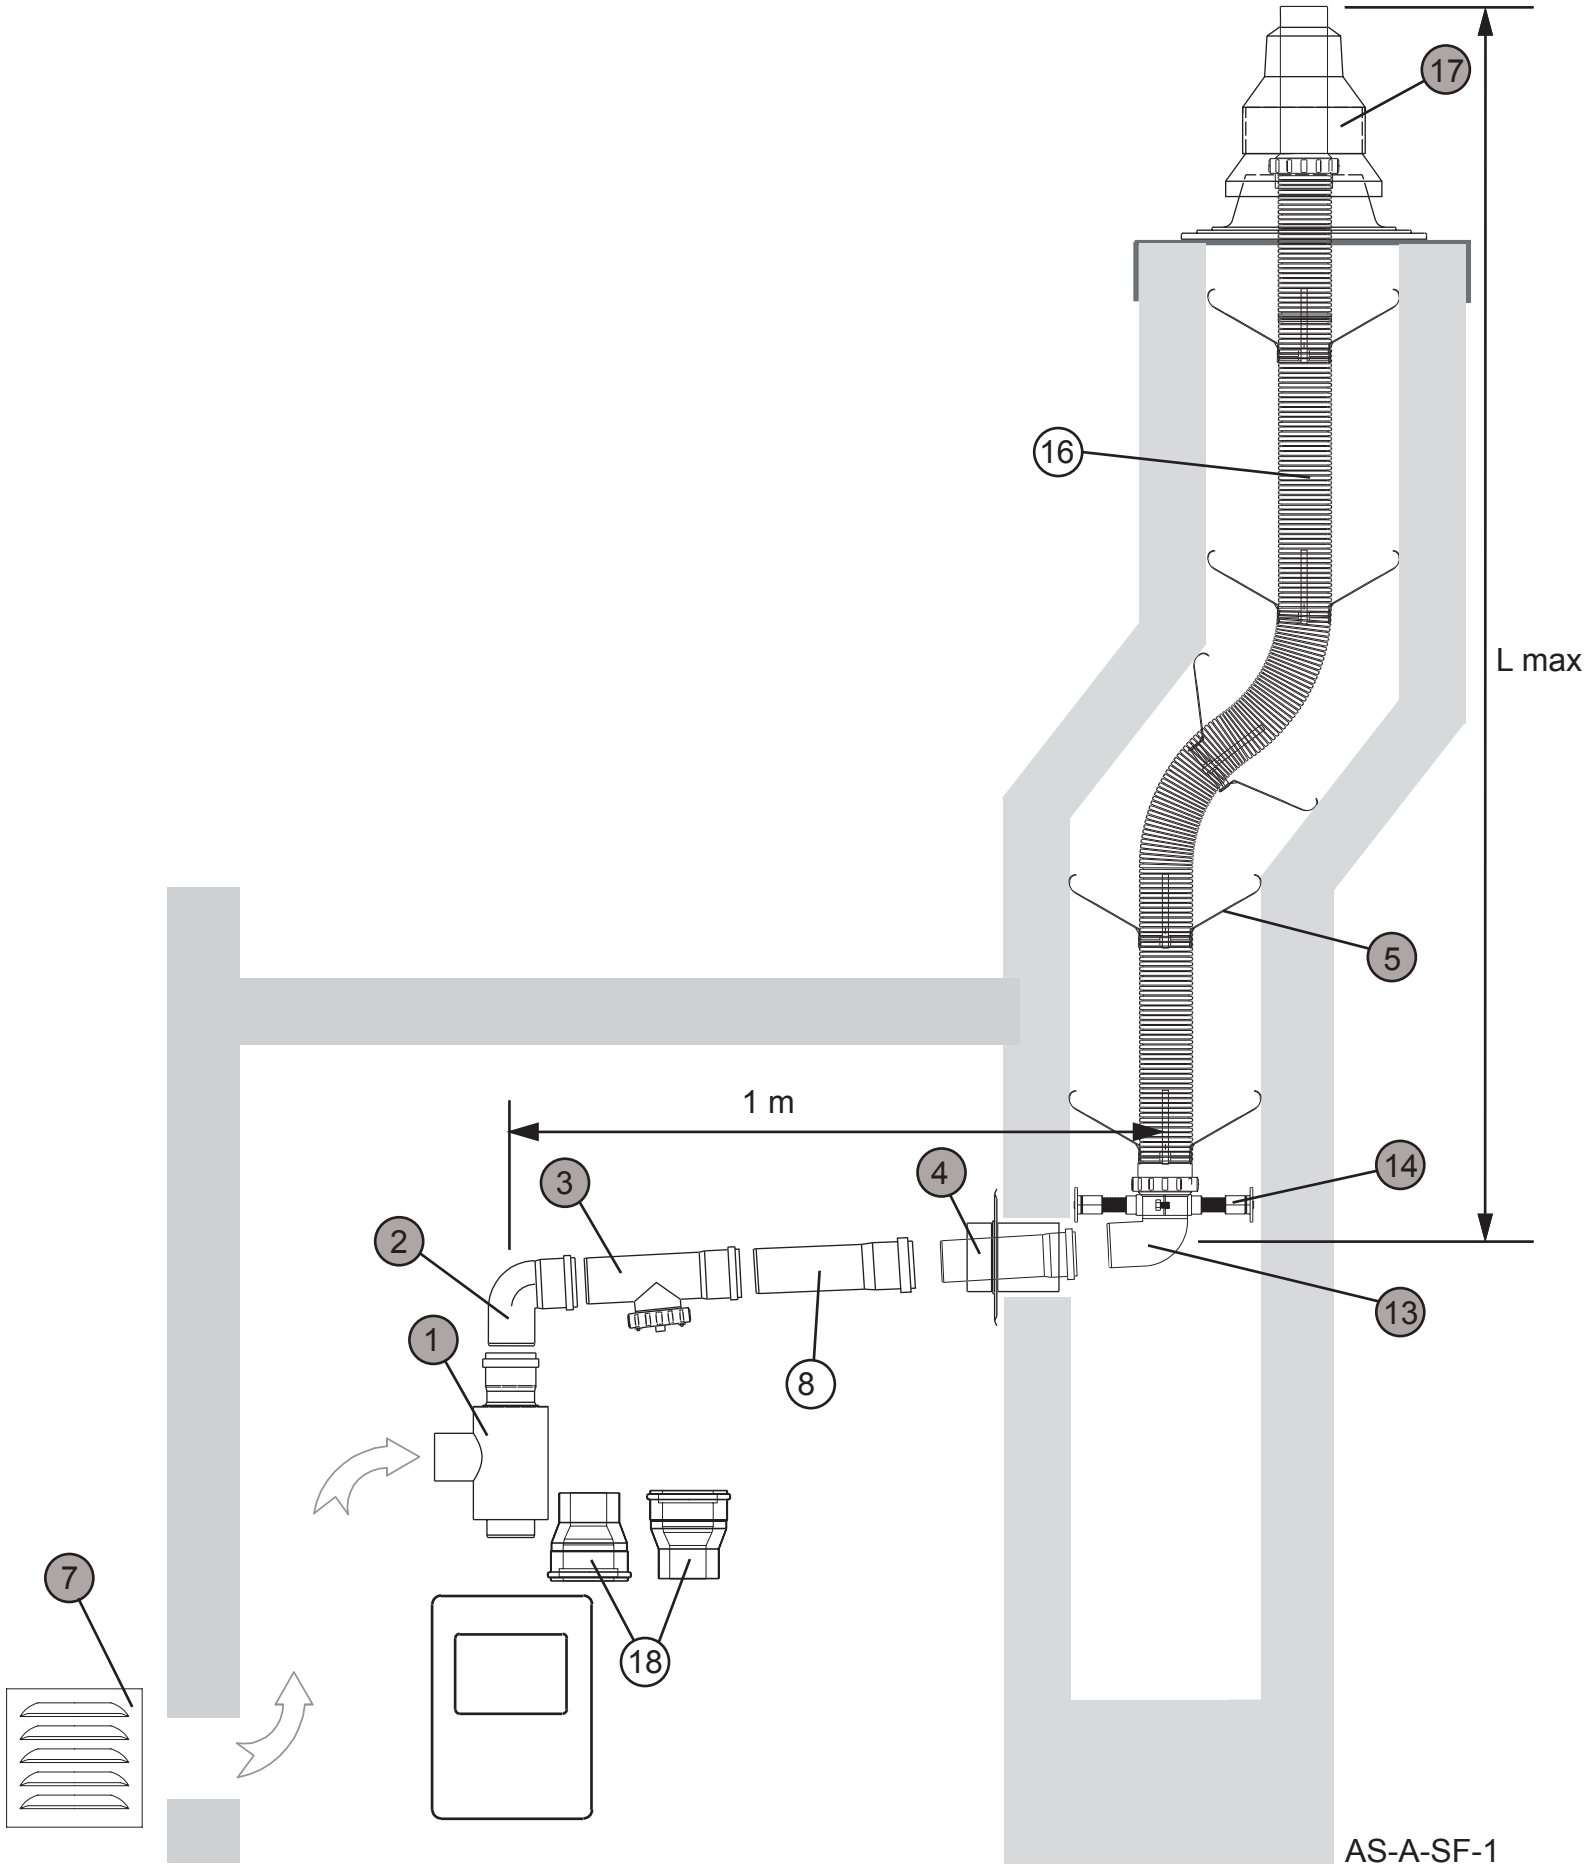

17
16
L max
5
1 m
14
4
3
2
13
1
8
7
18
AS-A-SF-1