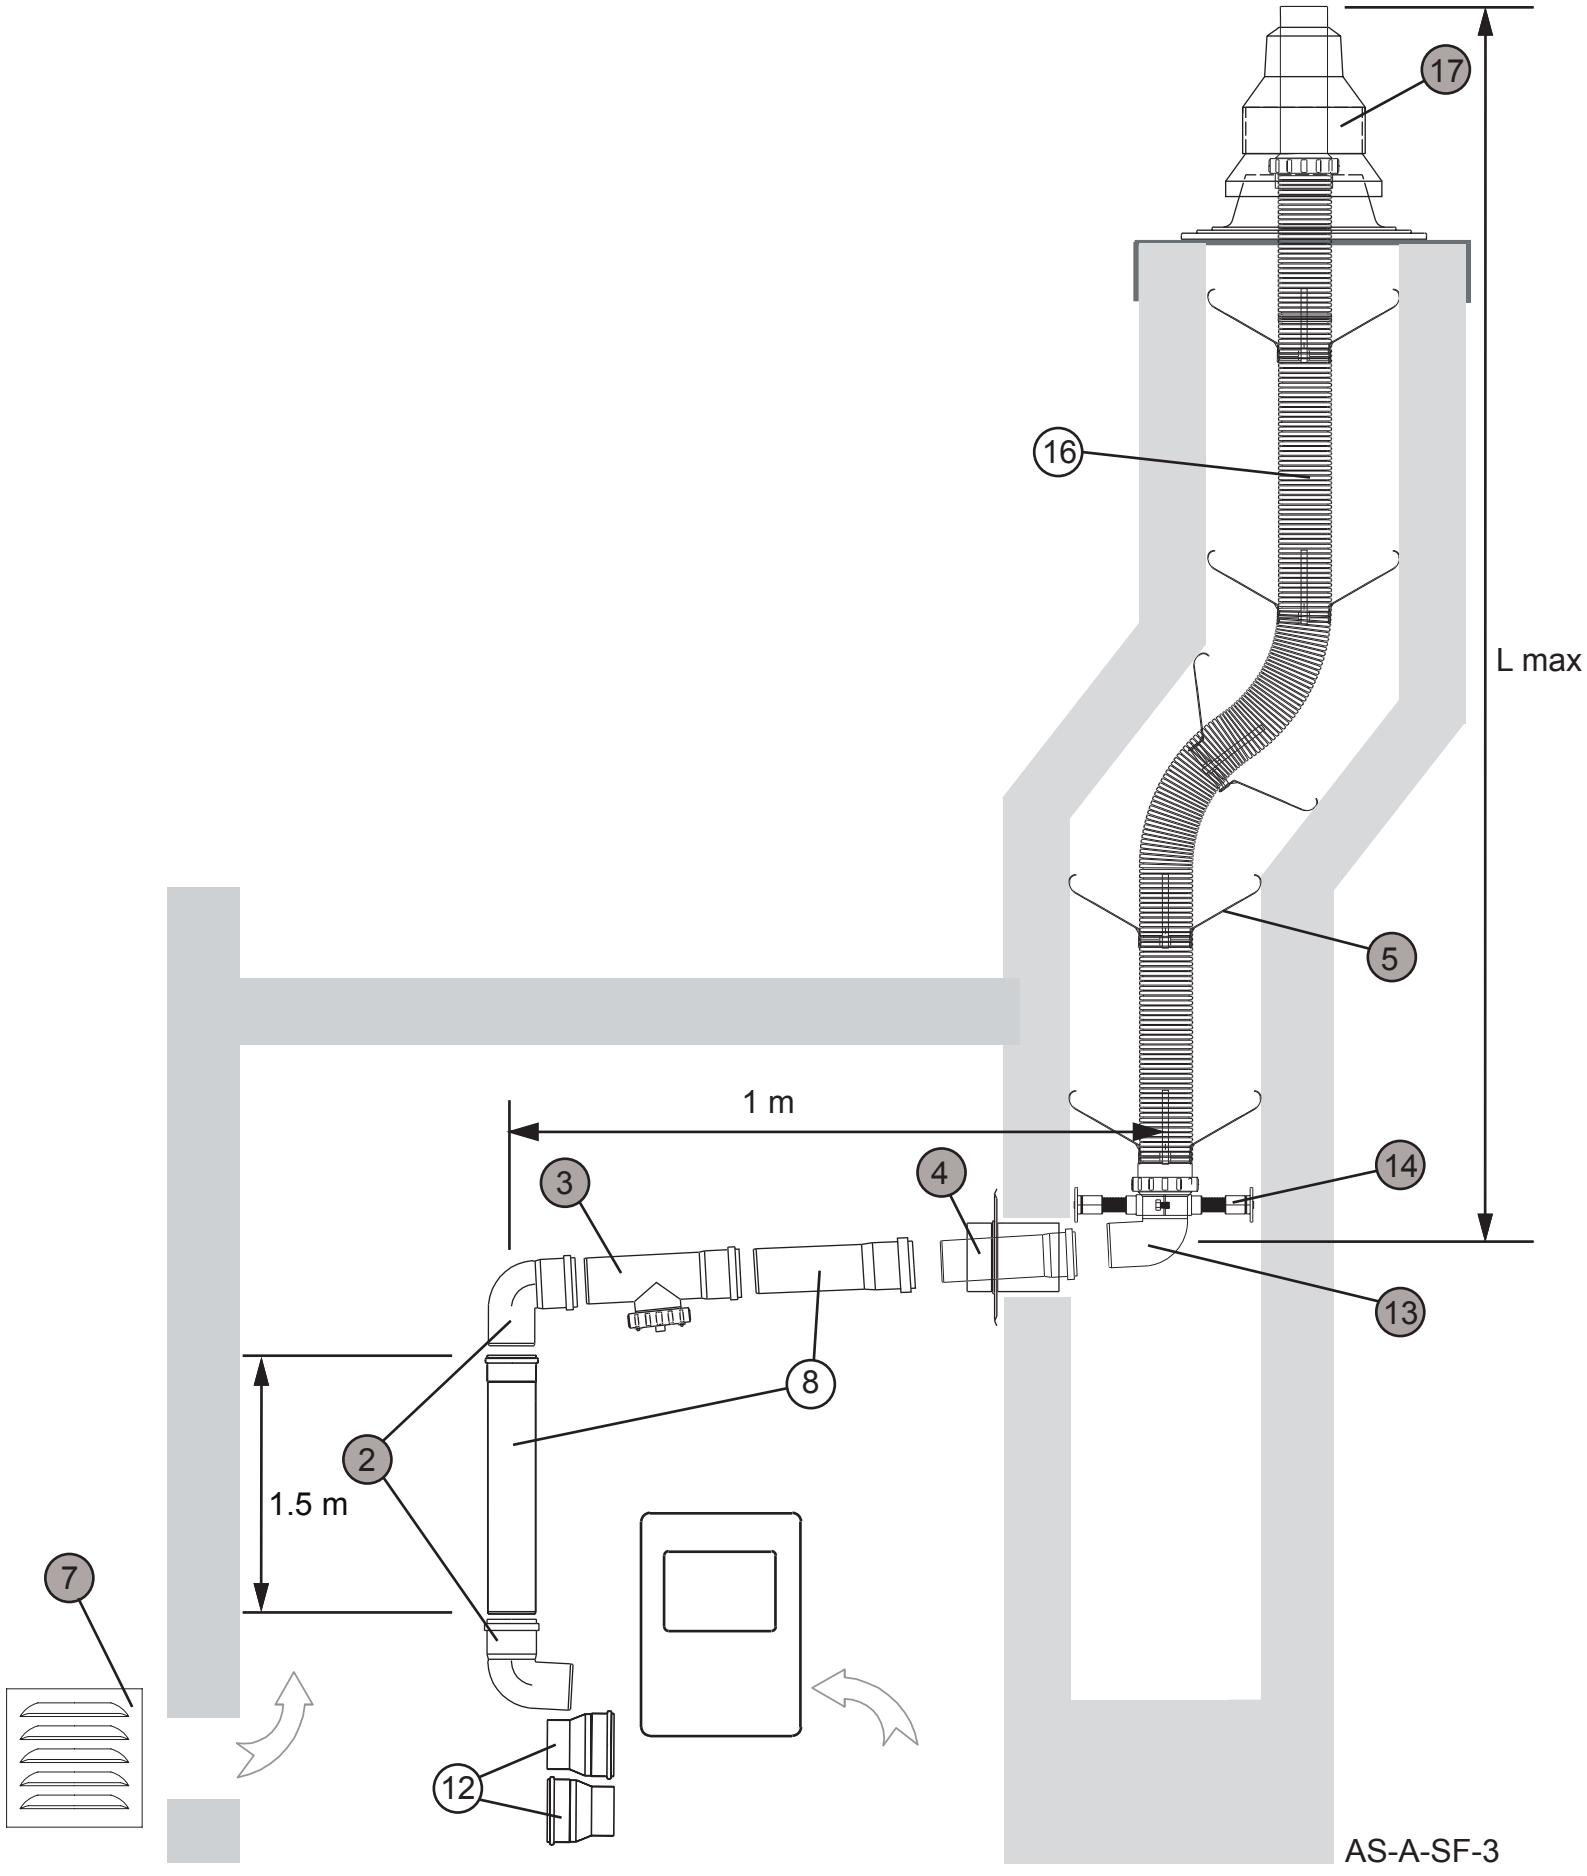

17
16
L max
5
1 m
3
4
14
13
8
2
1.5 m
7
12
AS-A-SF-3