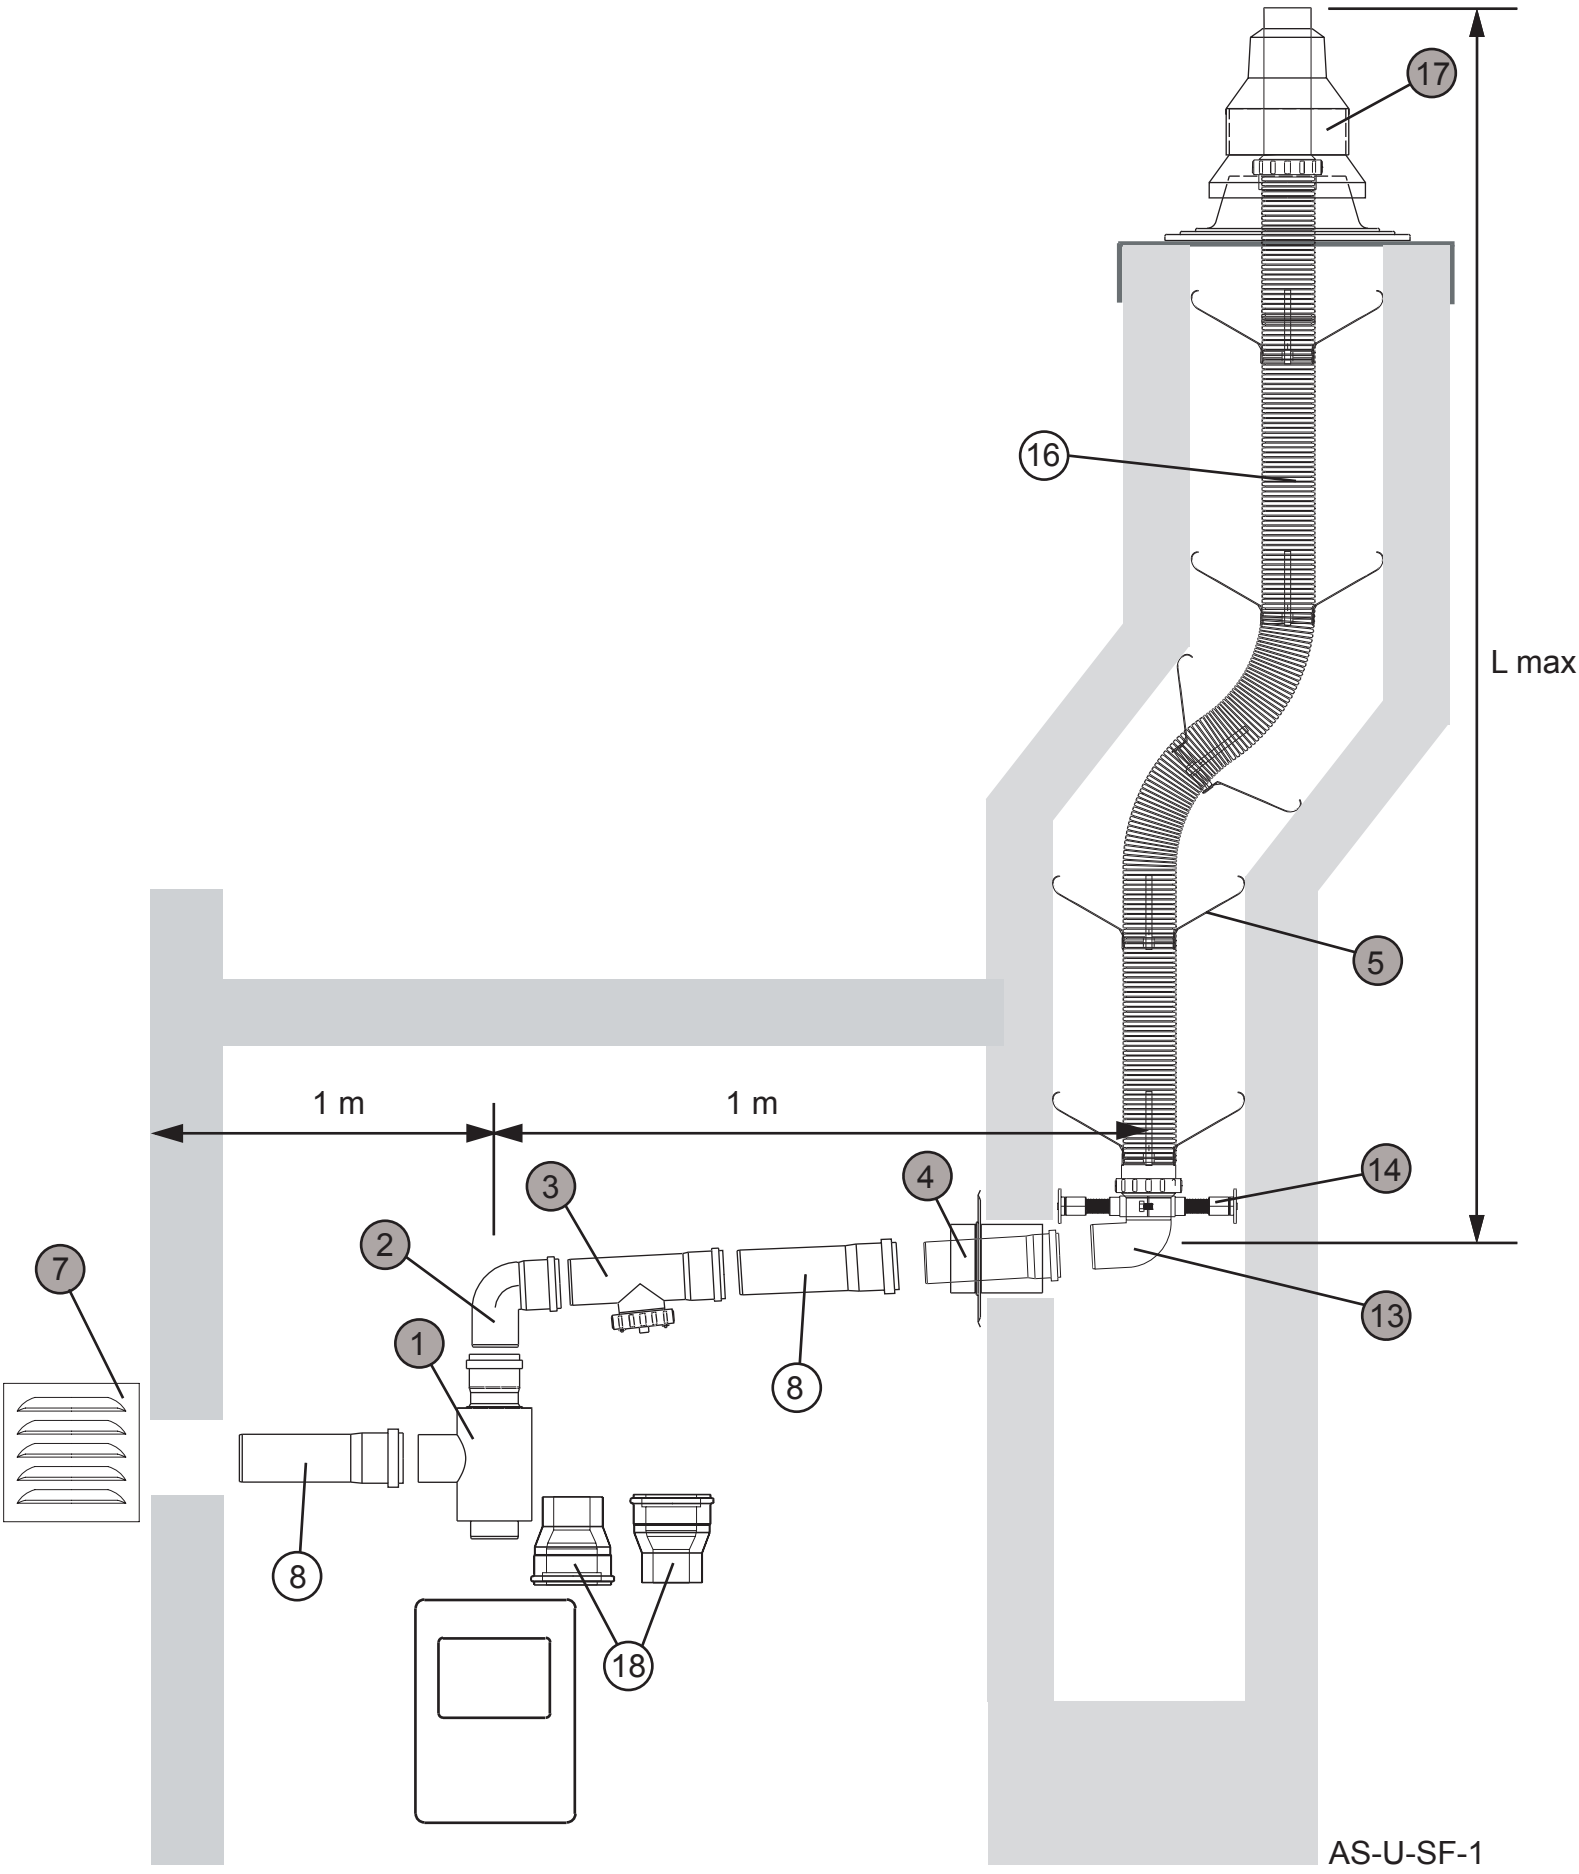

17
16
L max
5
1 m
1 m
14
4
3
2
13
7
1
8
8
18
AS-U-SF-1