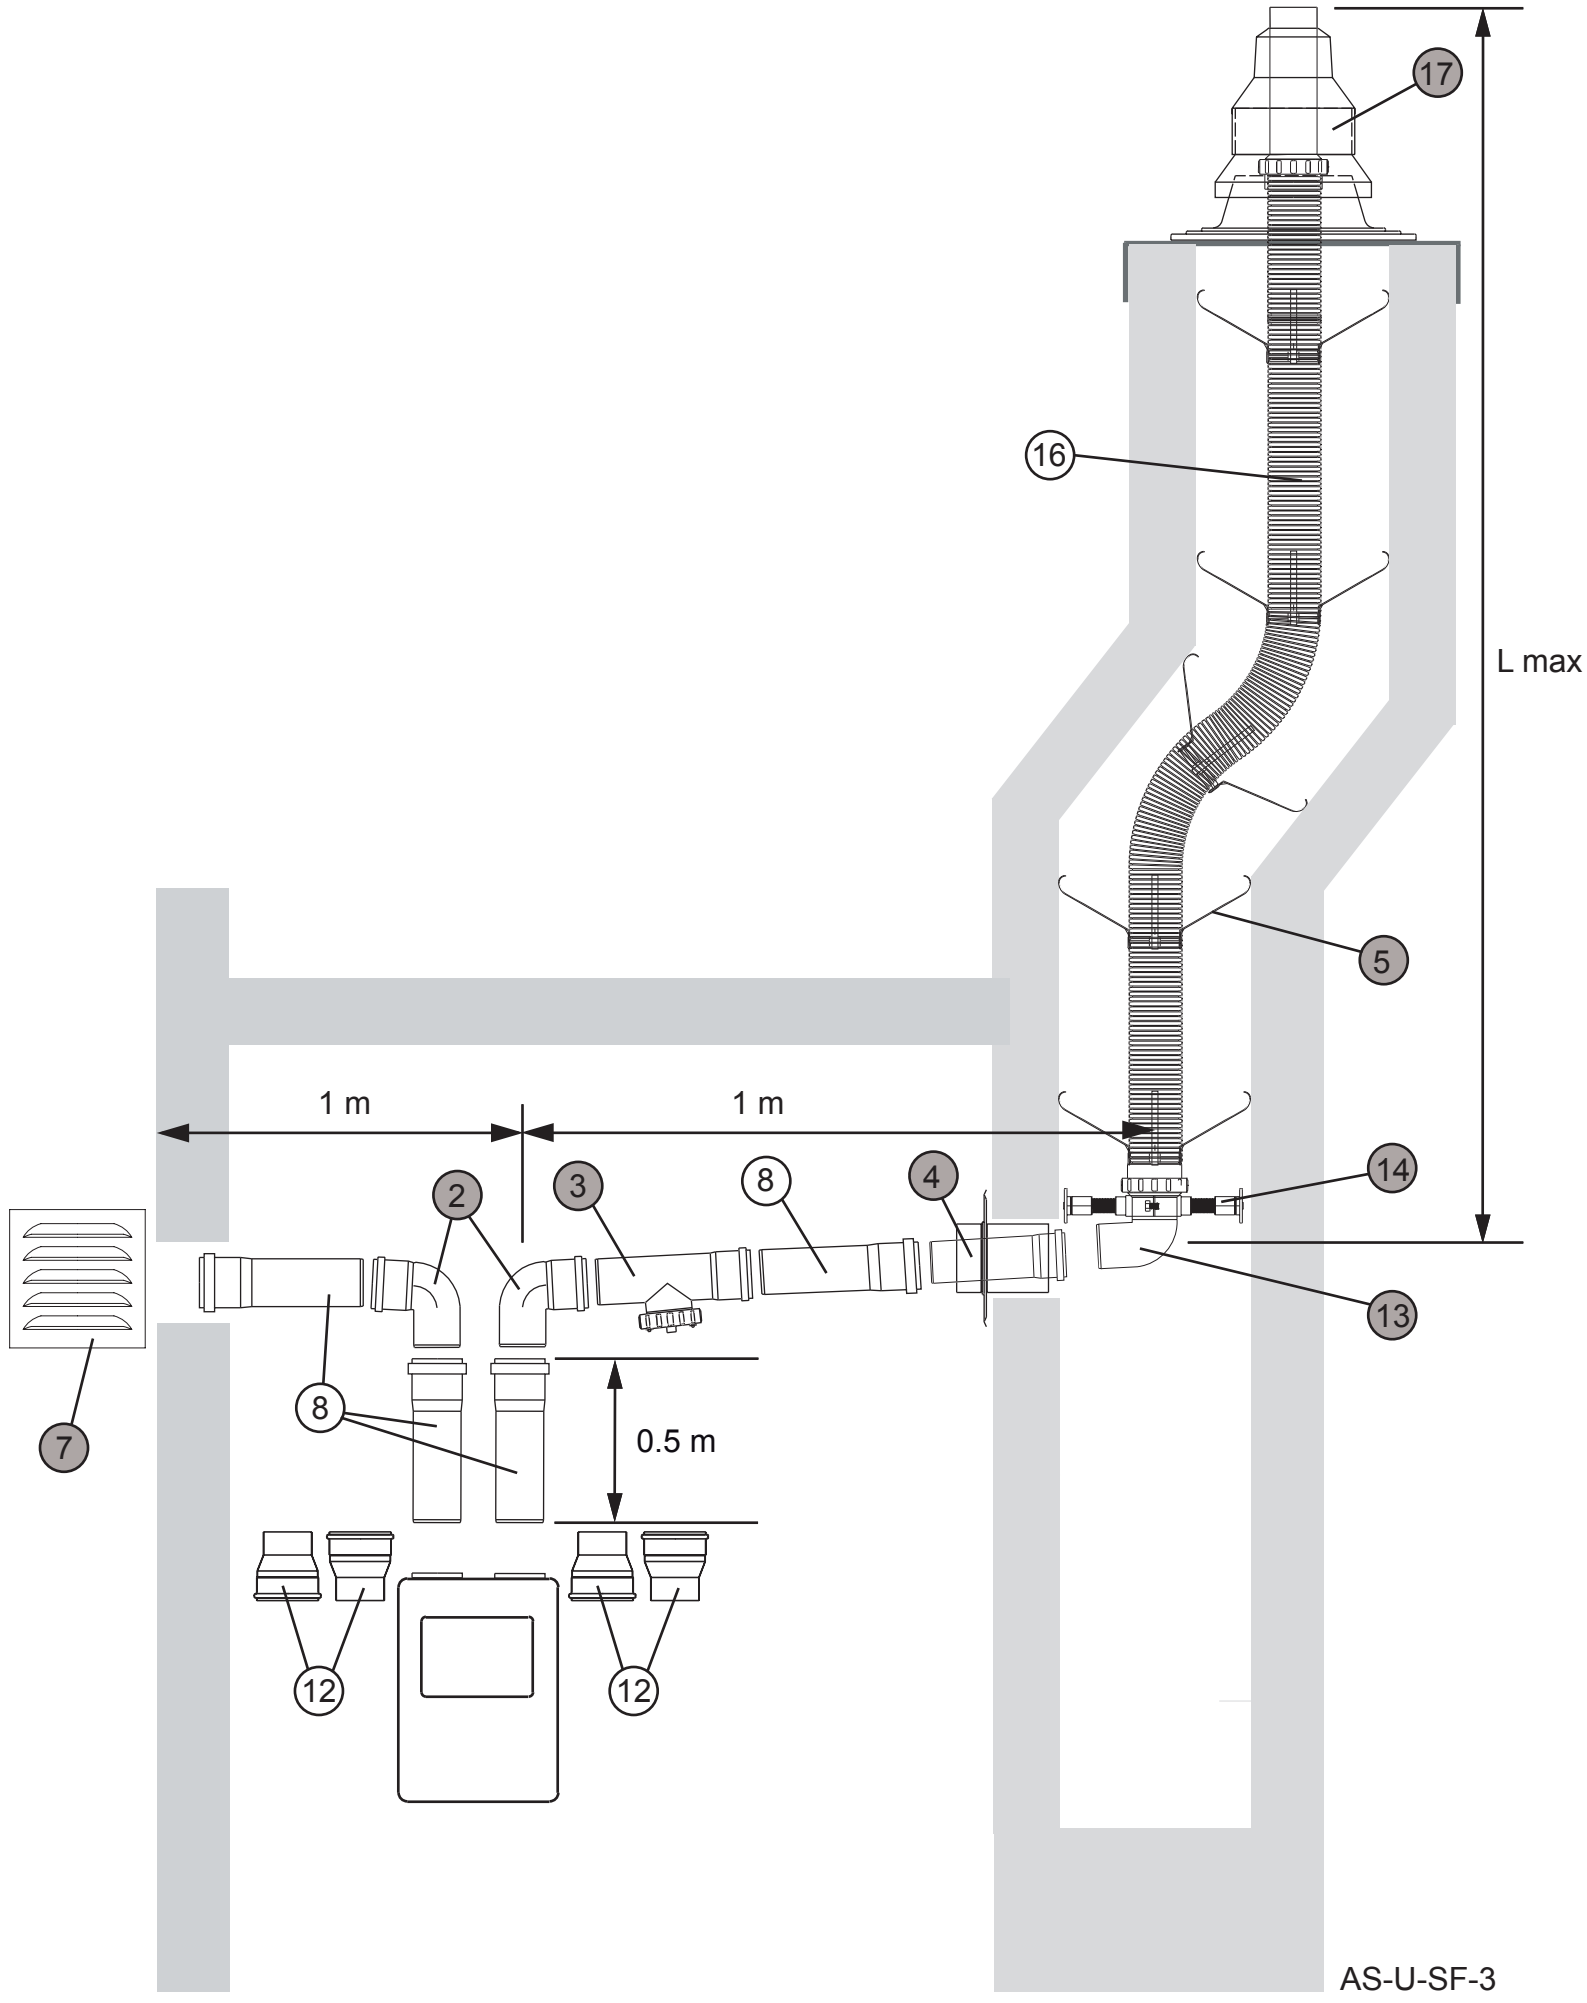
17
16
L max
5
1 m
1 m
14
2
3
8
4
13
7
8
0.5 m
12
12
AS-U-SF-3